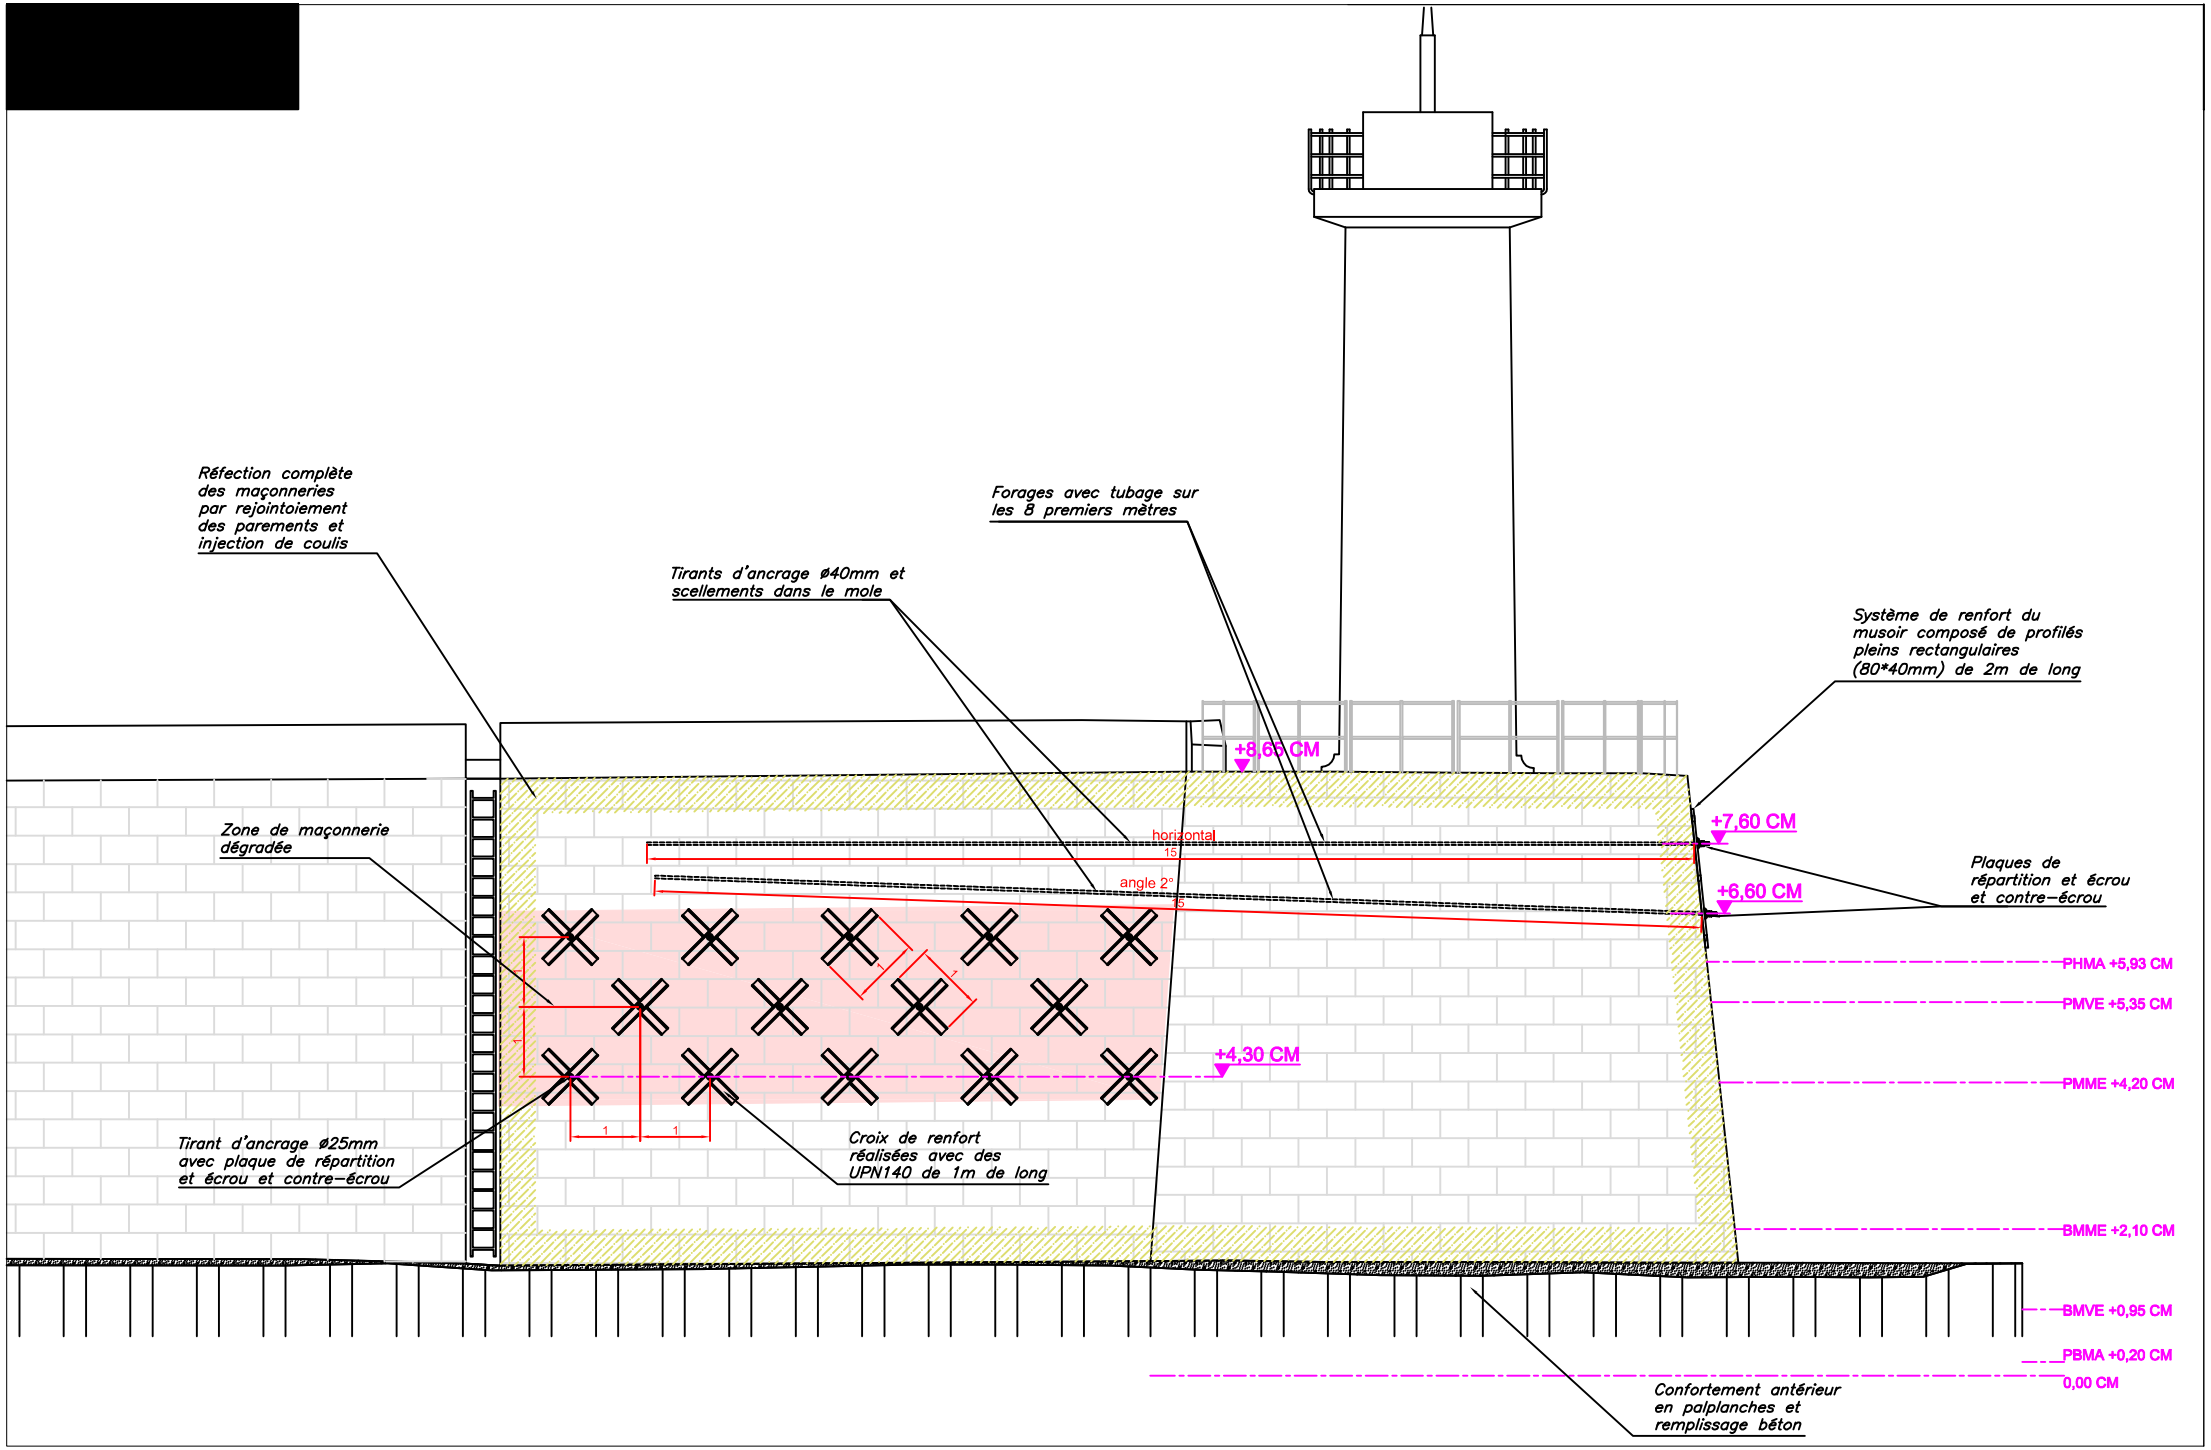
Réfection complète des maçonneries par rejointoiement des parements et injection de coulis
Forages avec tubage sur les 8 premiers mètres
Tirants d'ancrage ø40mm et scellements dans le mole
Système de renfort du musoir composé de profilés pleins rectangulaires (80*40mm) de 2m de long
+8,65 CM
+7,60 CM
+6,60 CM
Zone de maçonnerie dégradée
horizontal
15°
angle 2°
15°
Plaques de répartition et écrou et contre-écrou
PHMA +5,93 CM
PMVE +5,35 CM
+4,30 CM
PMME +4,20 CM
Tirant d'ancrage ø25mm avec plaque de répartition et écrou et contre-écrou
Croix de renfort réalisées avec des UPN140 de 1m de long
BMME +2,10 CM
BMVE +0,95 CM
PBMA +0,20 CM
0,00 CM
Confortement antérieur en palplanches et remplissage béton