
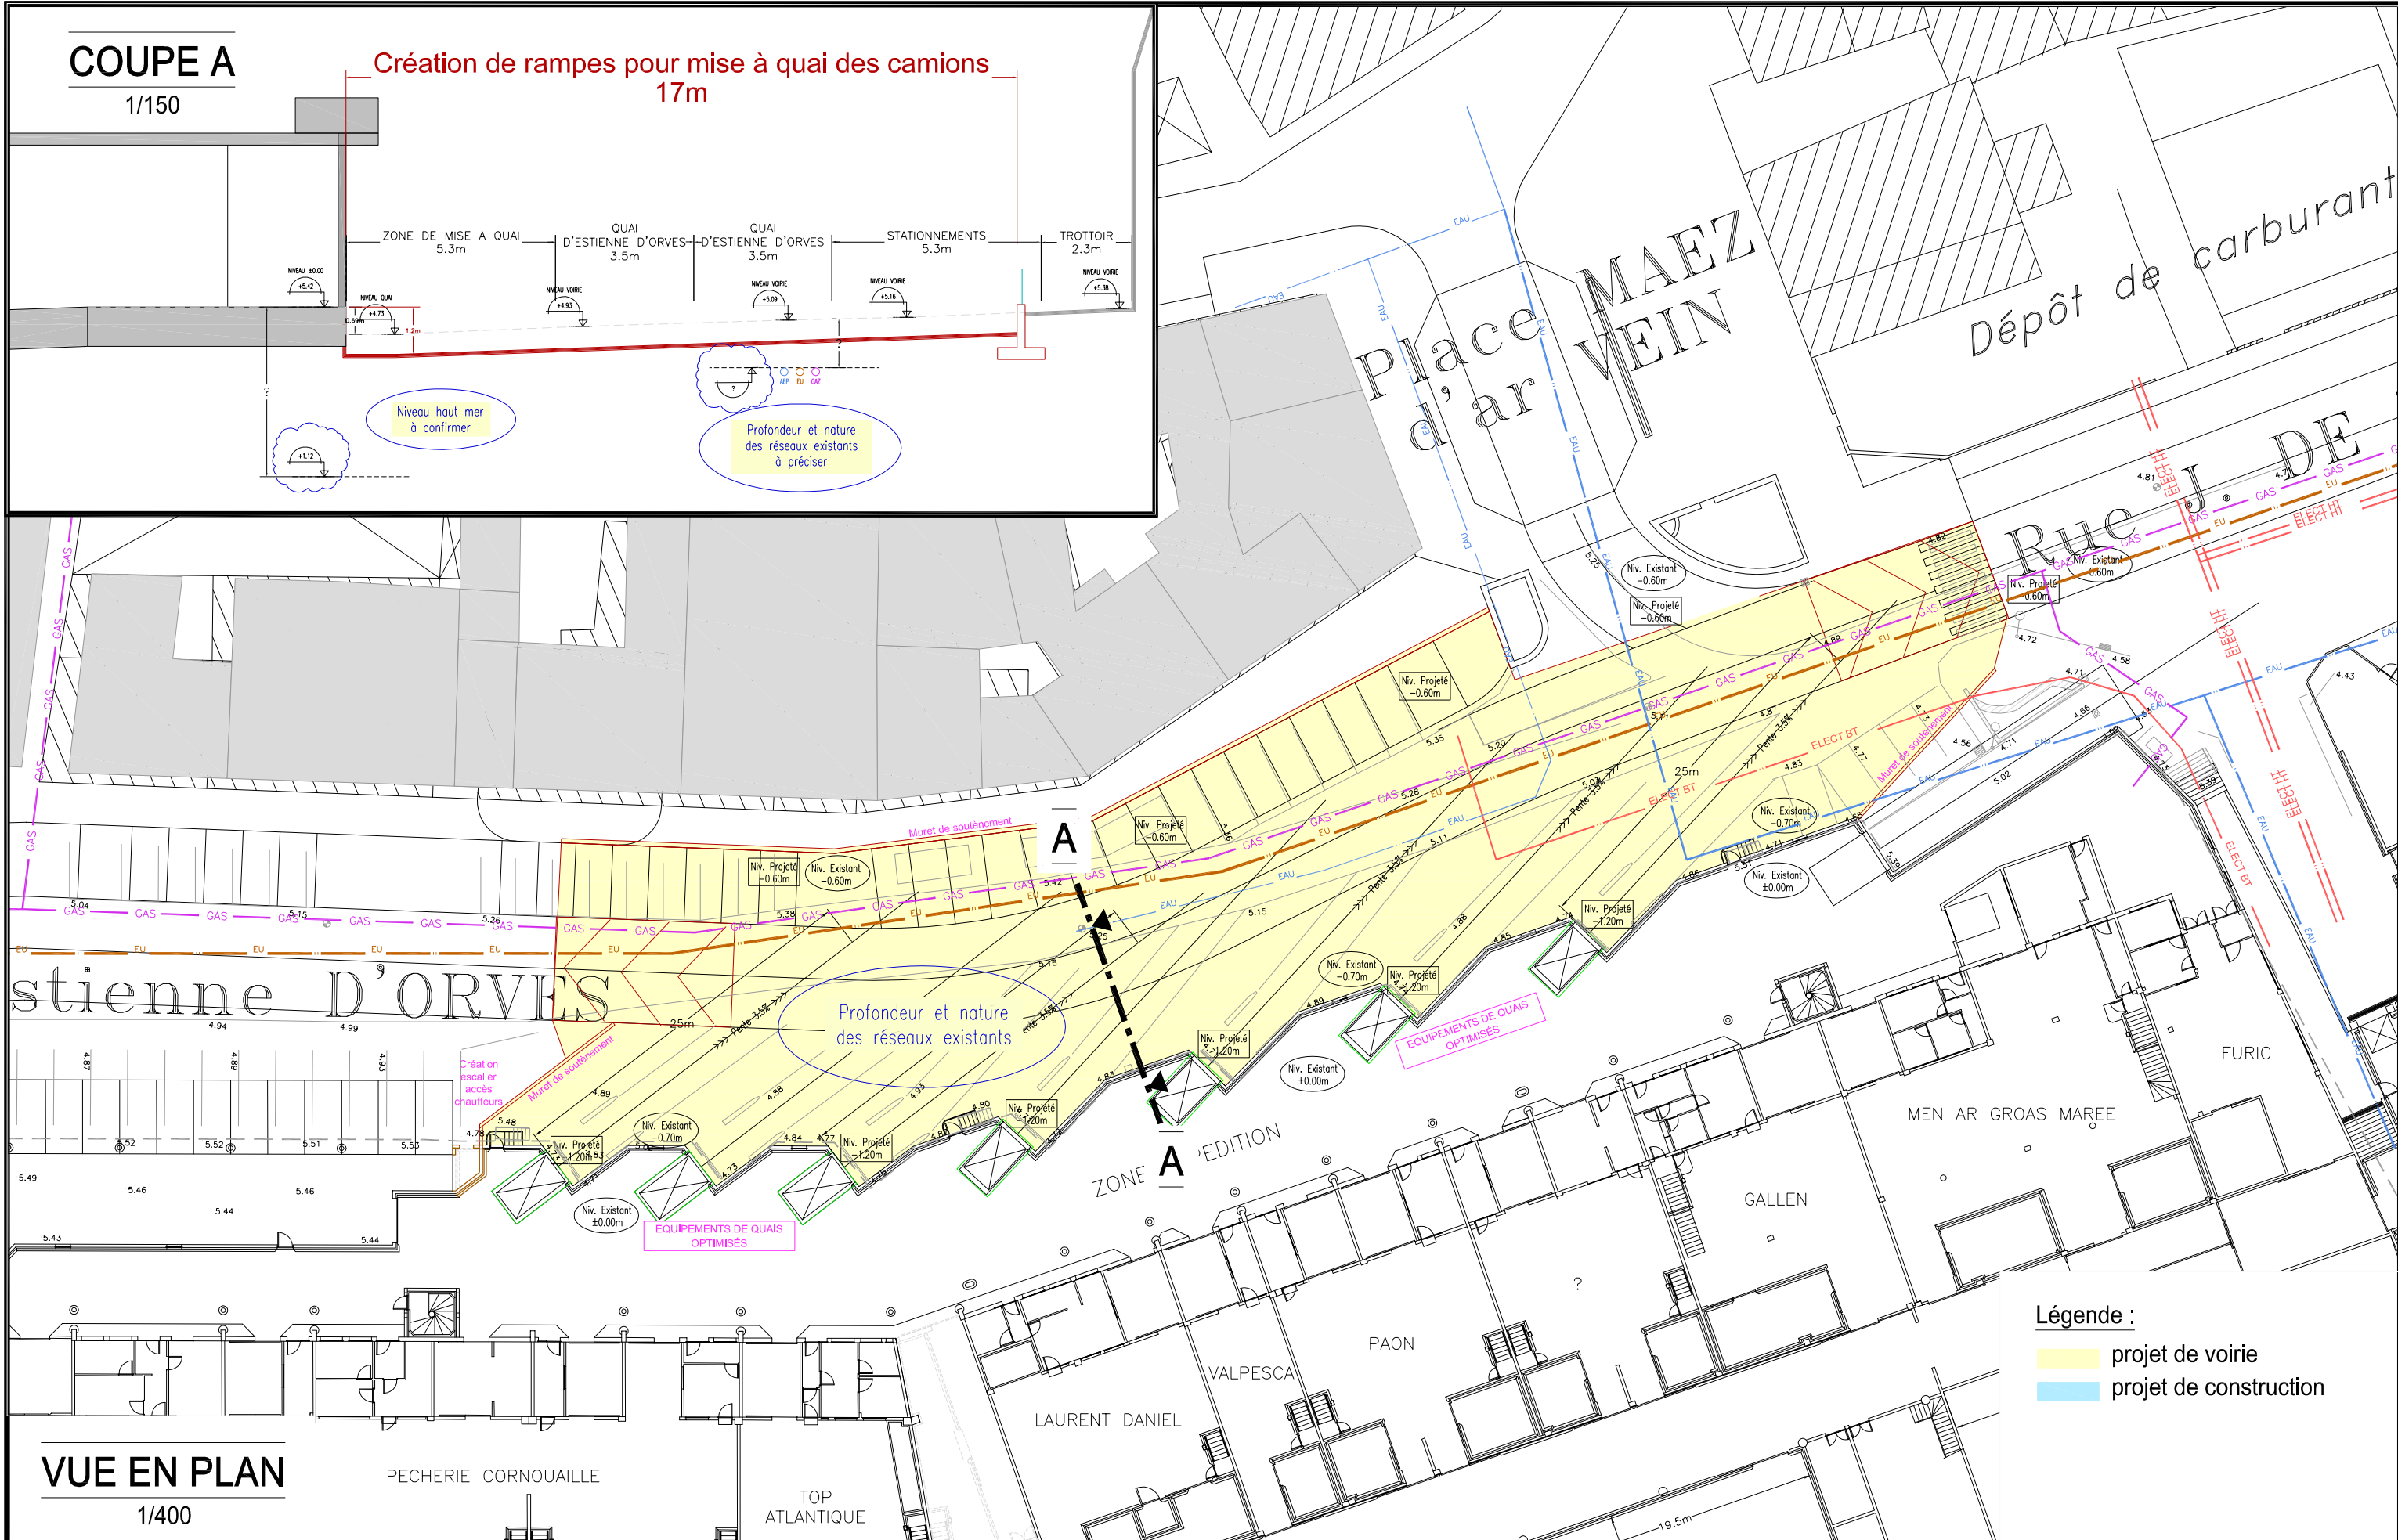


COUPE A

1/150

Création de rampes pour mise à quai des camions
17m

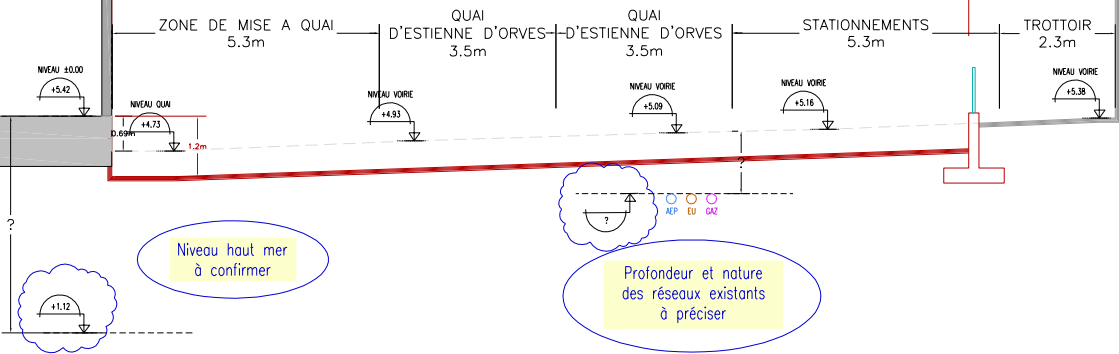


VUE EN PLAN

1/400

Légende :

- projet de voirie
- projet de construction

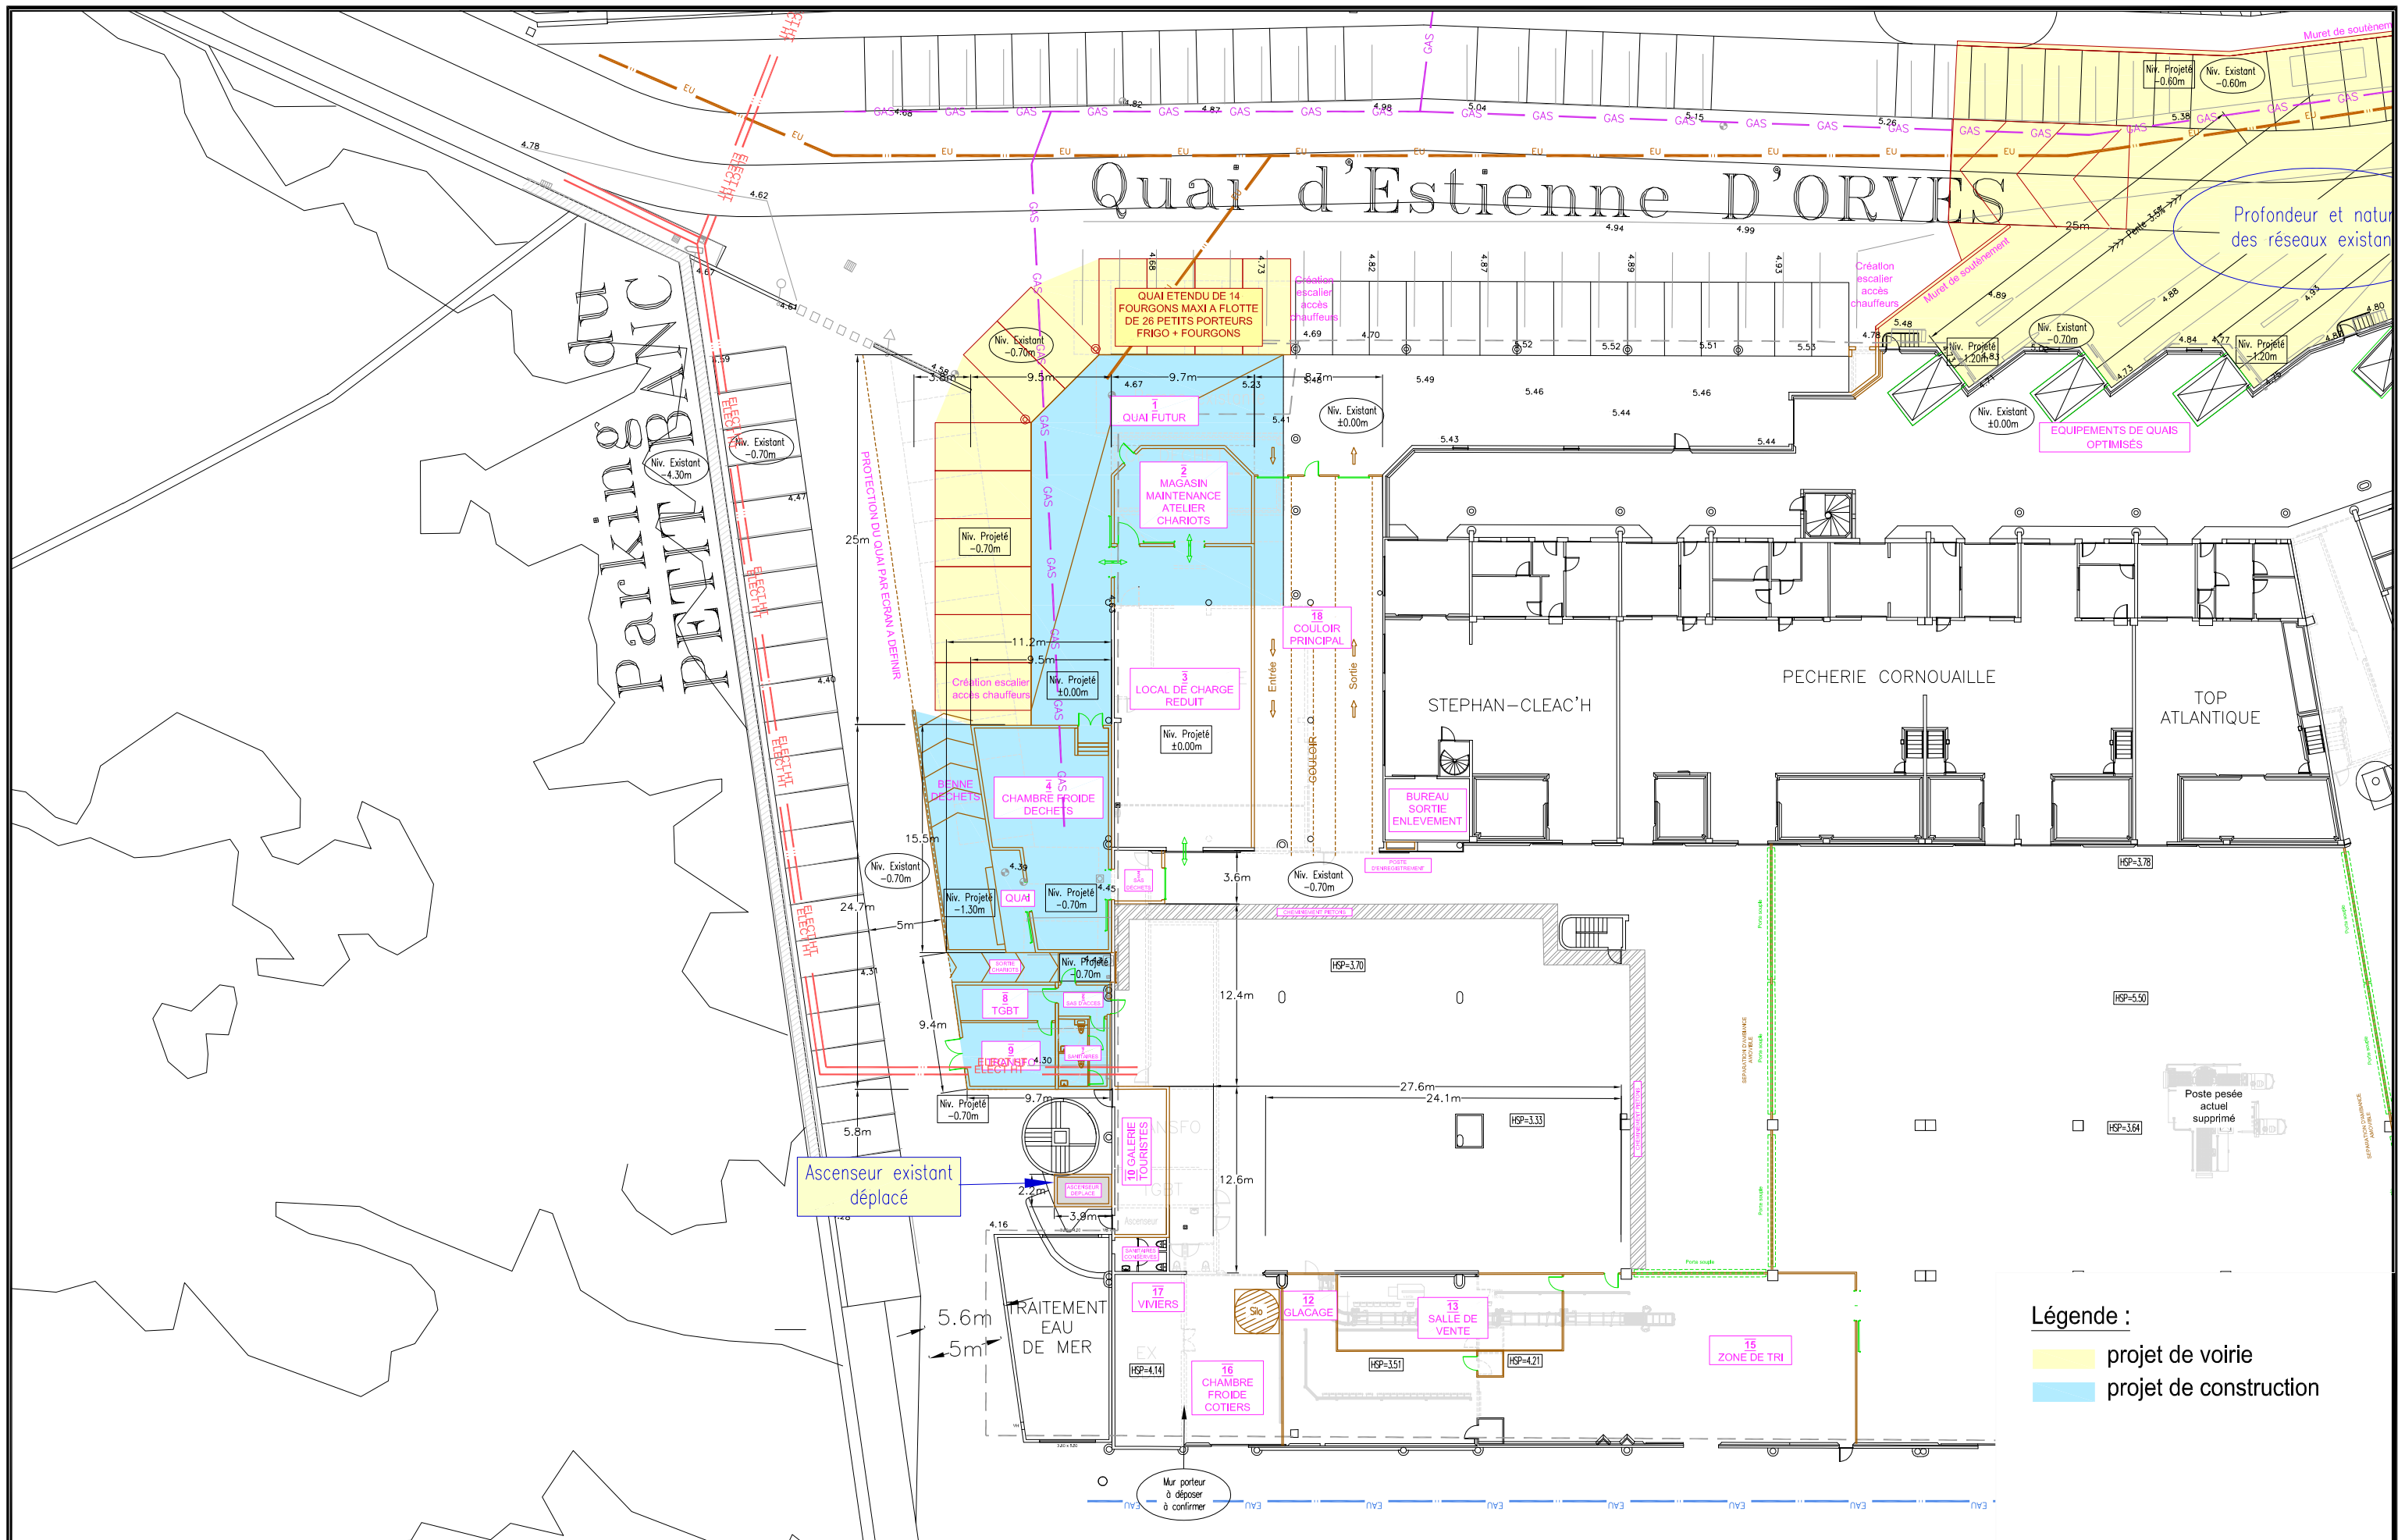

Légende :
 projet de voirie
 projet de construction